


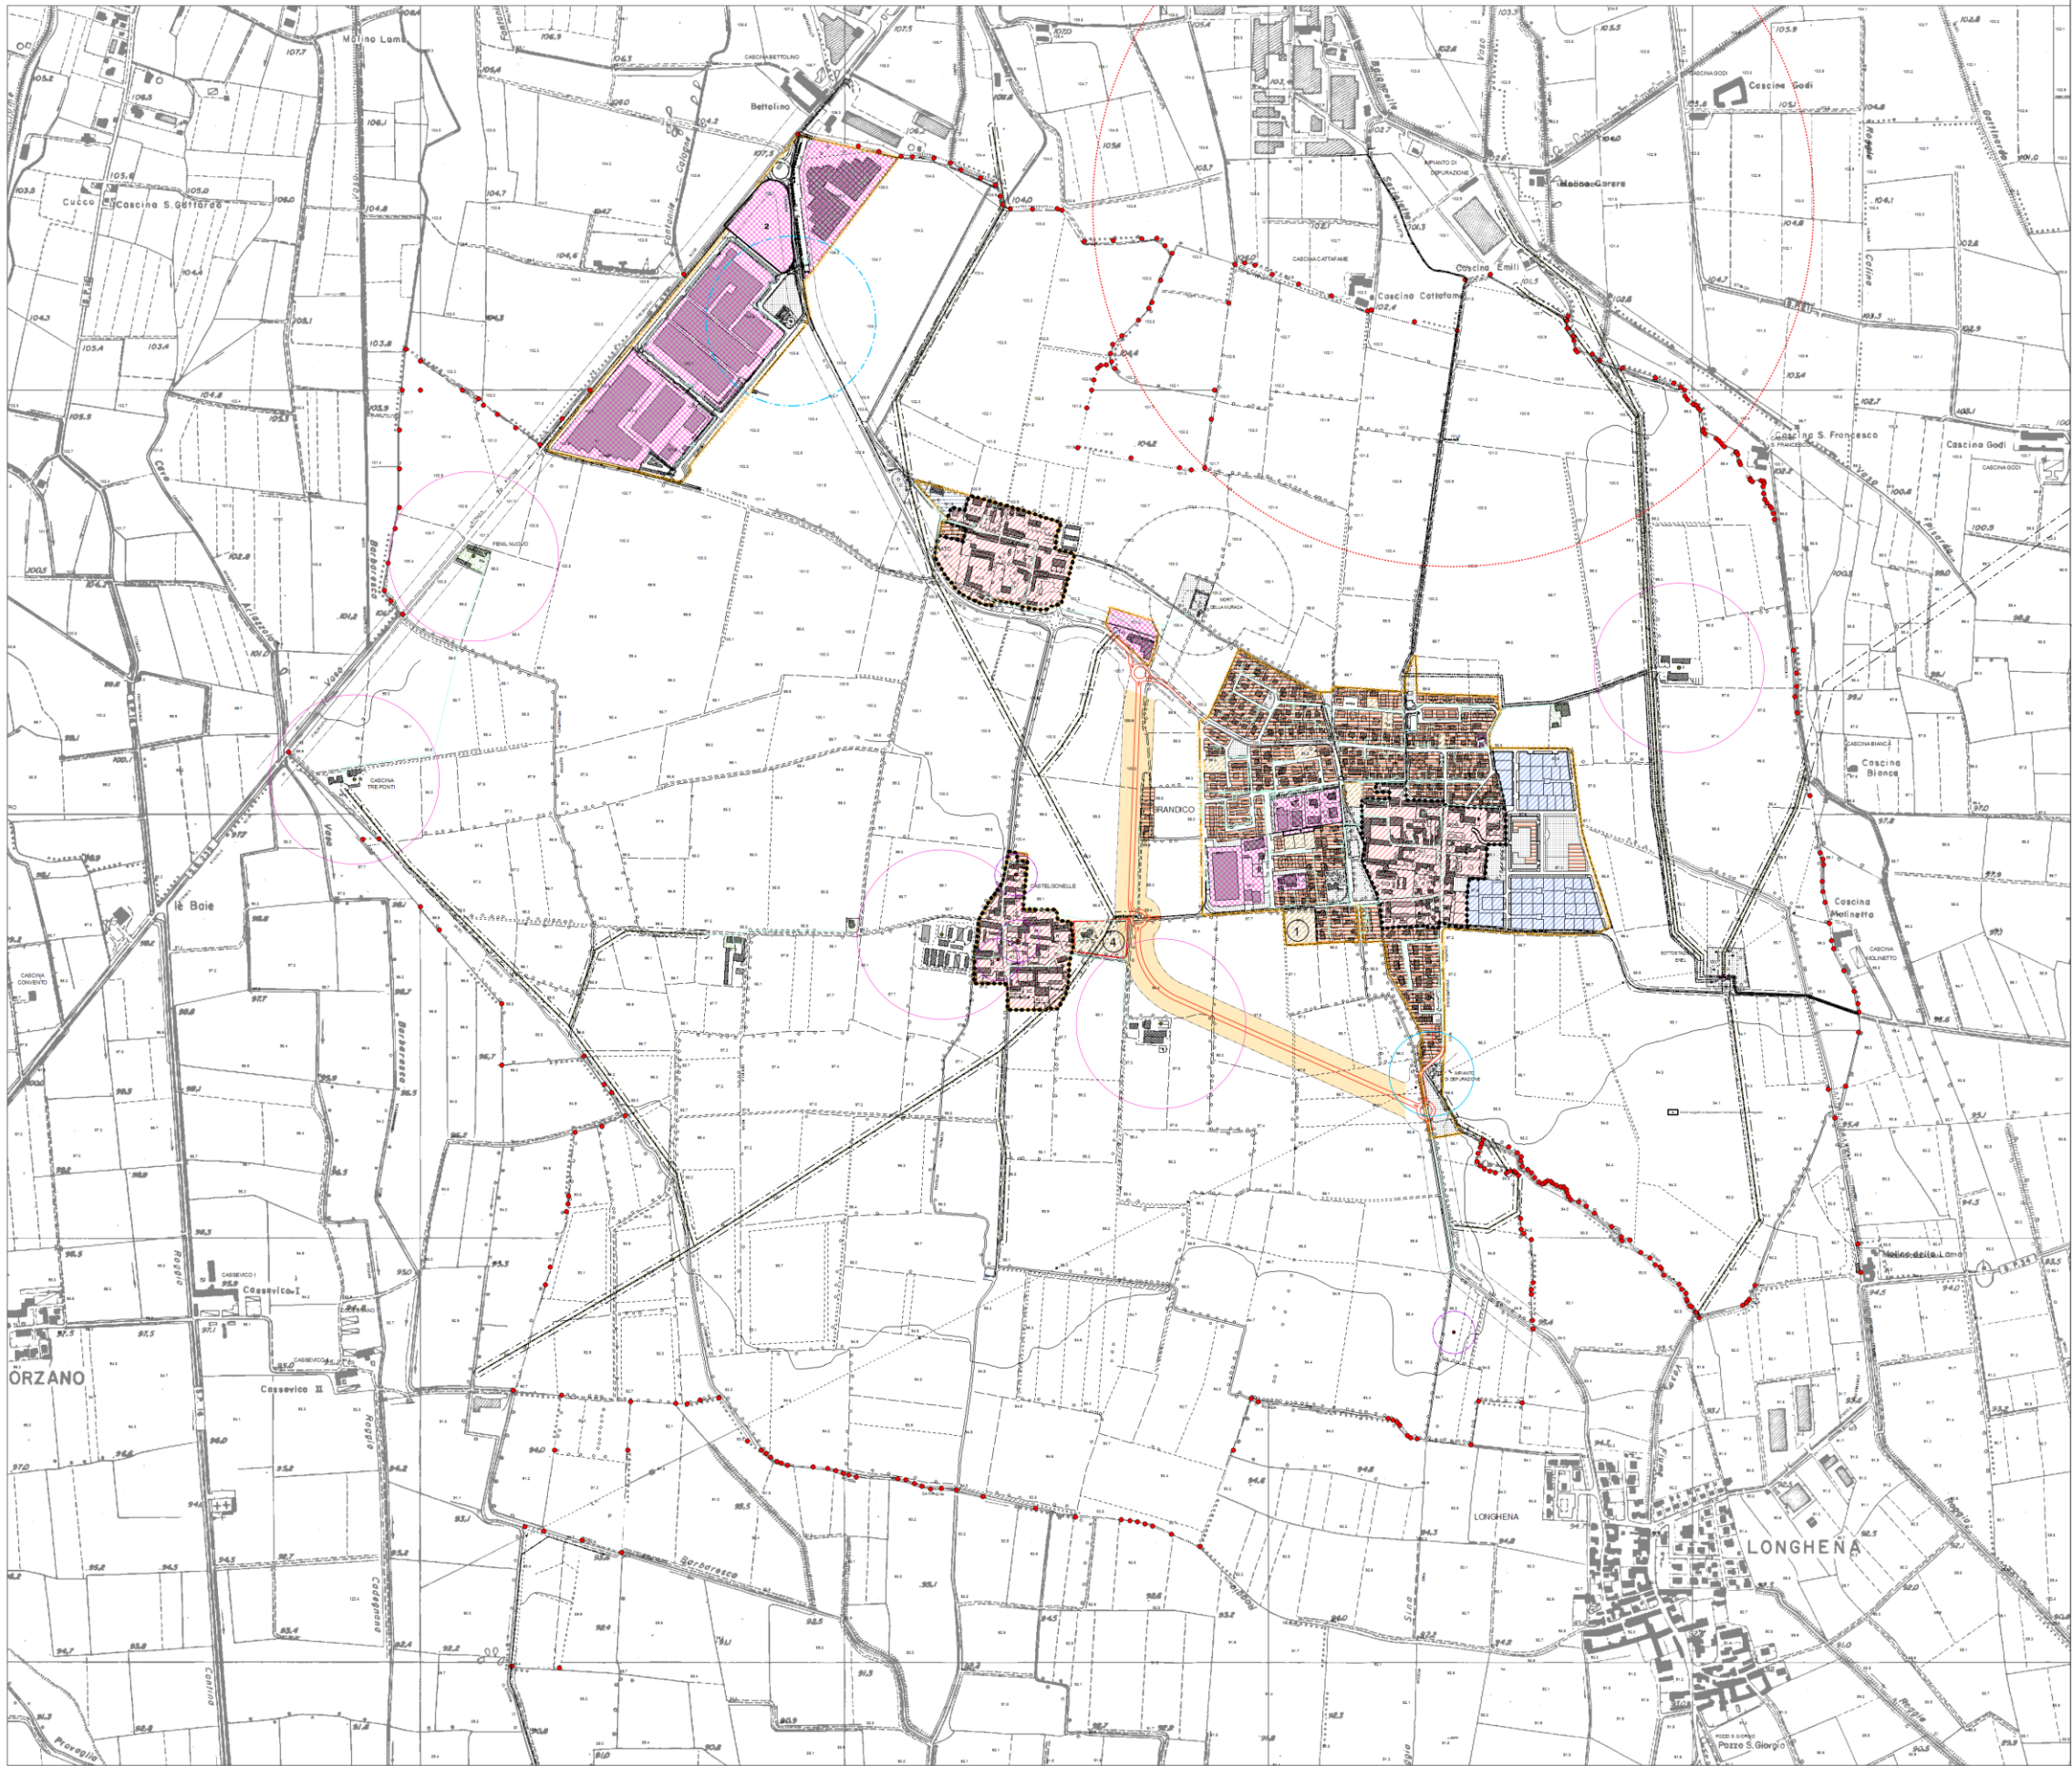

COMUNE DI BRANDICO

Provincia di Brescia

PIANO DI GOVERNO DEL TERRITORIO

Approvato con delibera C.C. n° 1 del 15/03/2015, pubblicata B.U.R.L. n° 20 del 15/03/2015
ai sensi della Legge Regionale 11 marzo 2005, n° 12 e ss. mm. e. ii.

VARIANTE PUNTUALE AL PIANO DELLE REGOLE DEL PGT - 2022

ESTENSORE VARIANTE

Arch. Antonio Rabagotti

COLLABORATORI

Manco Riga
Geom. Roberto Fiore

Piano delle Regole

T01

Azzonamento

Scala 1:5.000

Il Sindaco

Il Responsabile del Procedimento

Il Segretario

Adottato con delibera del C.C. n° _____ del _____

Approvato con delibera del C.C. n° _____ del _____

Pubblicato sul B.U.R.L. n° _____ del _____

ESTENSORE PGT

Arch. Mario Finocchio

2 0 2 2 (n. rif. 588-L)

architettura
e territorio
urban design landscape

Legenda:

●

 Confine Comunale

Centro Storico

Piani Attivativi

Ambiti di Trasformazione

Edifici

TUC (perimetro tessuto urbano consolidato)

Vincoli Azzonativi

Fascia di Rispetto Stradale

Fascia di Salvaguardia Locale

Fascia rispetto cimitero

Piombifera Maciodio

Rispetto 200mt Pozzi

Rispetto Depuratore

Variante alla SP 33

Fasce Canali 4 m inedificabilità (Vincoli Geologico)

●

 ALLEVAMENTI

Area di Rispetto RAGGIO mt 50

Area di rispetto RAGGIO mt 200

Linee Enel

30-001-Cabina_AT

31-003-Cabina_MT

enel-15kv-esistente

enel-380-esistente

enel-fr15kv

fascia di rispetto elettrodotti

Azzonamento

Ambiti Territoriali a destinazione prevalentemente Commerciale

Ambiti Territoriali a destinazione prevalentemente Commerciale interessati da P.A. già convenzionati

Ambiti Territoriali a destinazione prevalentemente Produttiva

Ambiti Territoriali a destinazione prevalentemente Residenziale soggetti a P.A. già convenzionati

Ambiti Territoriali a destinazione prevalentemente residenziale

Aree libere con destinazione Residenziale

Interventi su Edifici non adibiti all'uso agricolo, ma esistenti in aree agricole

Nuclei di antica formazione

Servizi Pubblici

Aree Agricole

Ambiti soggetti a disposizioni normative particolareggiate